


01								18
06								
11		C						15
16								20
21								25

a	b	a	b
d	c	d	c
a	b	a	b
d	c	d	c

YALI
(MUĞLA)
N18-c-25-b-2-c
N18-c-25-b-2-b

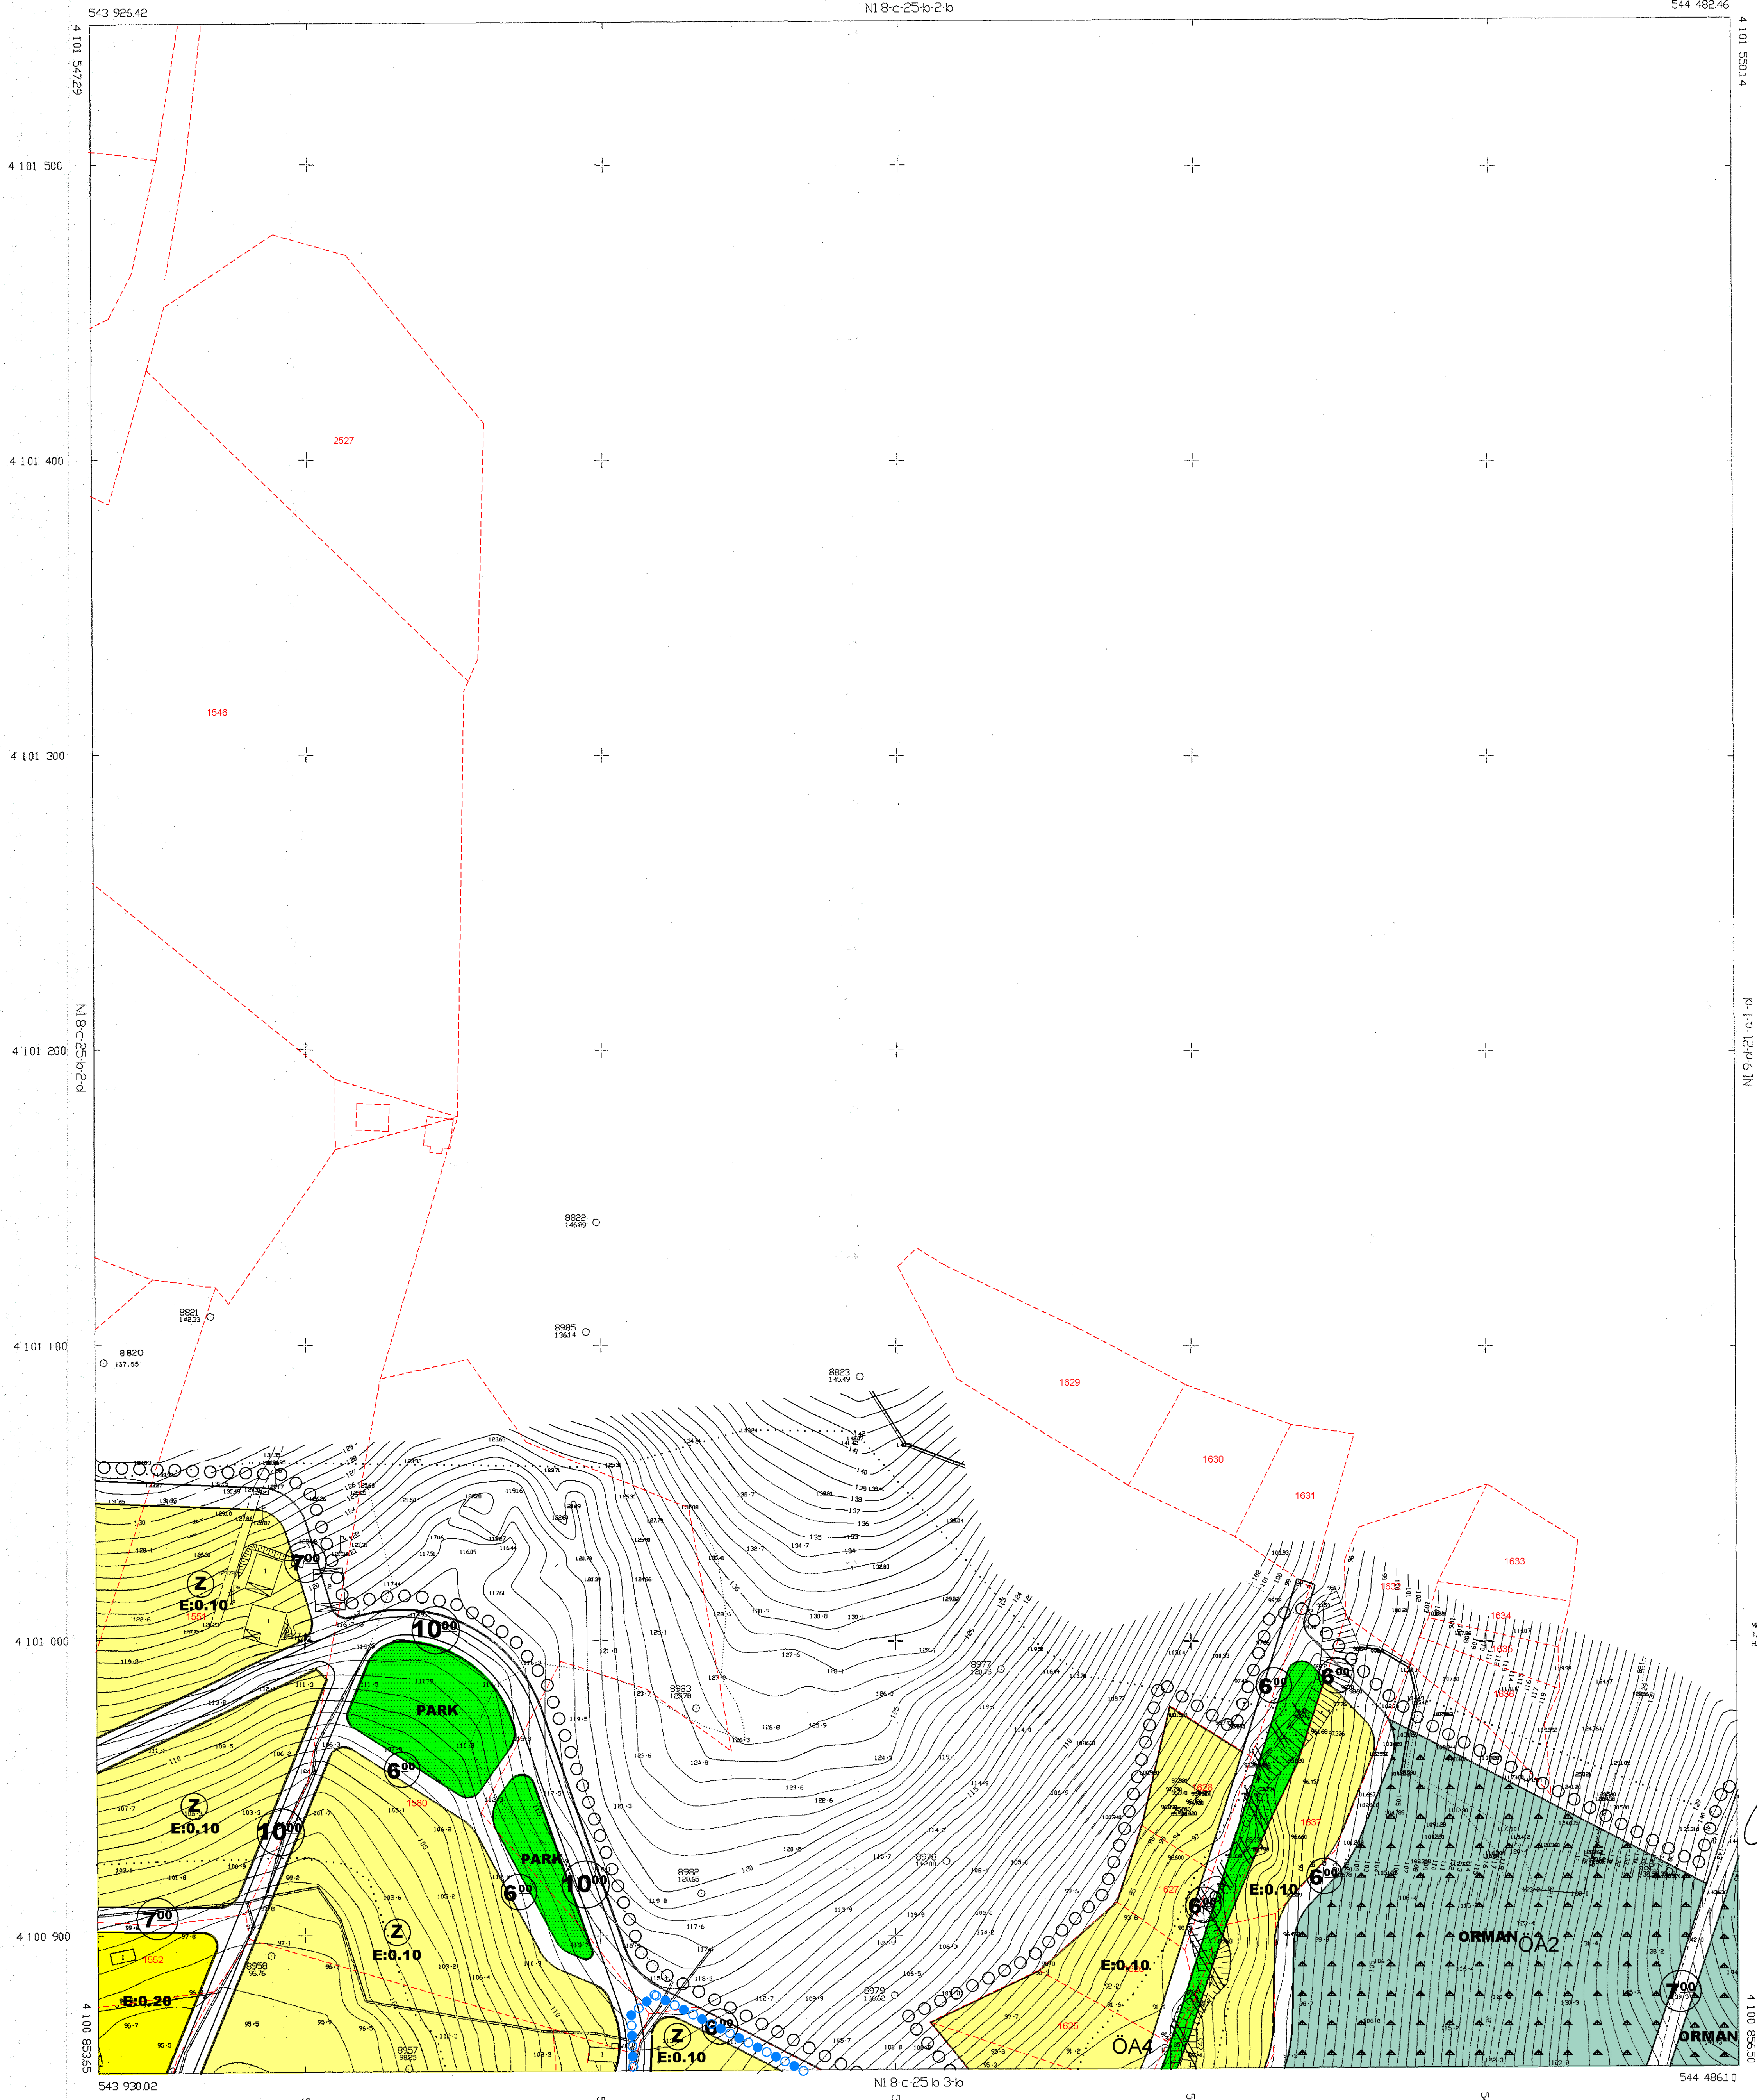

YALI N18-C-25-b-2-C
(MUĞLA)

MUTLUCEN MÜHÜRLEME VE YATIRIMCILIK TİC. LTD.ŞTİ.
TARAFINDAN YAPILAN BU ADET
MÜHÜRLEME HATA OLMAMAKTADIR.
13.10.1999



İLLER BANKASI
VEÇEL ÇELİK
MUTLUCEN

1/1000

MÜHÜRLEME: ÖLÇEN MÜHÜRLEME VE YATIRIMCILIK TİC.ŞTİ.
MESLEK MÜHÜR: DAVUT KOYUNCU
TERSHAT: ÖLÇEN MÜHÜRLEME VE YATIRIMCILIK TİC.ŞTİ.